

## ตารางแสดงวงเงินงบประมาณที่ได้รับจัดสรรและราคากลางในงานจ้างก่อสร้าง

๑. ชื่อโครงการ โครงการขุดลอกหนองบัว บ้านบัวน้อย หมู่ ๓
๒. หน่วยงานเจ้าของโครงการ กองช่างองค์การบริหารส่วนตำบลโนนทองกลาง อำเภอบัวใหญ่ จังหวัดนครราชสีมา
๓. วงเงินงบประมาณที่ได้รับจัดสรร ๕๖๒,๐๐๐.- บาท
๔. ลักษณะงาน (โดยสังเขป) ก่อสร้างขุดลอกหนองบัว หมู่ ๓ ปริมาณงาน ลาดเอียง ๑:๒ ปริมาณดินไม่น้อยกว่า ๑๑,๕๘๘.๙๖ ม<sup>๓</sup> (ดินทิ้งที่สาธารณประโยชน์) พร้อมป้ายชั่วคราว ๑ ป้าย และป้ายประกอบโครงการ ๑ ป้าย ตามแบบที่ อบต.กำหนด
๕. ราคากลางคำนวณ ณ วันที่ ๑๐ มีนาคม ๒๕๖๔ เป็นเงิน ๕๗๐,๐๐๐.- บาท
๖. บัญชีประมาณราคากลาง
- ๖.๑ แบบแสดงรายการปริมาณงานและราคา (แบบ ปร. ๔)
- ๖.๒ แบบสรุปค่าก่อสร้าง (แบบ ปร.๕)
- ๖.๓ แบบแปลนงานก่อสร้าง
๗. รายชื่อคณะกรรมการกำหนดราคากลาง
- ๗.๑ นายพิเชษฐ ผ่องเพิ่ม ประธานกรรมการ
- ๗.๒ นางธนวรรณ ทิพย์ธรรมา กรรมการ
- ๗.๓ นางสาวพัชรณัฐ กองจันทร์ กรรมการ



## บันทึกข้อความ

ส่วนราชการ คณะกรรมการกำหนดราคากลาง องค์การบริหารส่วนตำบลโนนทองกลาง

ที่ นม ๗๘๒๐๑/

วันที่ ๒ มีนาคม ๒๕๖๔

เรื่อง รายงานผลและขอความเห็นชอบในการใช้ราคากลางโครงการขุดลอกหนองบัว หมู่ที่ ๓

เรียน นายองค์การบริหารส่วนตำบลโนนทองกลาง (ผ่านปลัด อบต.)

### เรื่องเดิม

องค์การบริหารส่วนตำบลโนนทองกลาง ได้มีความประสงค์ที่จะดำเนินการจ้างเหมาขุดลอกหนองบัว บ้านบัวน้อย หมู่ที่ ๓ ตามมติประชุมสภาองค์การบริหารส่วนตำบลโนนทองกลางมีมติเห็นชอบโครงการจ่ายขาดเงินสะสมประจำปีงบประมาณ พ.ศ.๒๕๖๔ ในคราวประชุมสภาองค์การบริหารส่วนตำบลโนนทองกลาง ในสมัยสามัญ สมัยแรก ประจำปี ๒๕๖๔ ในวันที่ ๑๕ กุมภาพันธ์ ๒๕๖๔ โครงการขุดลอกหนองบัว บ้านบัวน้อย หมู่ที่ ๓ ปริมาณงาน ขุดลอกหนองบัว ลาดเอียง ๑:๒ ปริมาณดินไม่น้อยกว่า ๑๑,๕๘๘.๘๖ ม<sup>๓</sup> (ดินทิ้งที่สาธารณประโยชน์) ตามแบบที่ อบต.กำหนด ป้ายชั่วคราว ๑ ป้าย ป้ายประกอบโครงการ ๑ ป้าย และปรากฏในแผนพัฒนาท้องถิ่น (พ.ศ.๒๕๖๑ - ๒๕๖๕) เพิ่มเติม ครั้งที่ ๔/๒๕๖๔ แผนงานเกษตร หน้า ๑ ลำดับที่ ๑

### ข้อเท็จจริง

ตามคำสั่งที่ ๔๐/๒๕๖๔ ลงวันที่ ๒๕ กุมภาพันธ์ ๒๕๖๔ เรื่องแต่งตั้งคณะกรรมการกำหนดราคากลางโครงการขุดลอกหนองบัว หมู่ที่ ๓ ได้แต่งตั้งคณะกรรมการดังนี้

- นายพิเชษฐ ผ่องเพิ่ม ตำแหน่ง ผู้อำนวยการกองช่าง เป็นประธานกรรมการ
  - นางธนวรรณ ทิพย์ธรรม ตำแหน่ง นักจัดการงานทั่วไป เป็นกรรมการ
  - นางสาวพัชรณัฐ กองจันทร์ ตำแหน่ง เจ้าพนักงานธุรการ เป็นกรรมการ
- คณะกรรมการได้ประชุม ครั้งที่ ๑/๒๕๖๔ เมื่อวันที่ ๒ มีนาคม ๒๕๖๔ กำหนดราคากลาง

โครงการขุดลอกหนองบัว บ้านบัวน้อย หมู่ที่ ๓ เรียบร้อยแล้ว

### ข้อกฎหมาย

๑. มติคณะรัฐมนตรี เมื่อวันที่ ๑๓ มีนาคม ๒๕๕๕ ให้ส่วนราชการองค์กรปกครองส่วนท้องถิ่นรัฐสาหกิจและหน่วยงานอื่นของรัฐต้องถือปฏิบัติ ตั้งแต่วันที่ ๑๗ เมษายน ๒๕๕๕ หลักเกณฑ์การคำนวณราคากลางงานก่อสร้างของทางราชการ

๒. หนังสือกรมบัญชีกลาง ด่วนที่สุด ที่ กค ๐๔๐๕.๓/ว๘๓ ลงวันที่ ๑๕ มีนาคม ๒๕๖๐ ปรับปรุงเอกสารหลักเกณฑ์การคำนวณราคากลางงานก่อสร้างของทางราชการตามมติ ครม. ๑๓ มีนาคม ๒๕๕๕

๓. แนวทาง วิธีปฏิบัติและรายละเอียดประกอบการถอดแบบคำนวณราคากลางงานก่อสร้าง คณะกรรมการราคากลางและขึ้นทะเบียนผู้ประกอบการ คณะอนุกรรมการราคากลางงานก่อสร้าง ๑๙ ตุลาคม ๒๕๖๐

/๔ หลักเกณฑ์...

๔. หลักเกณฑ์การคำนวณราคากลางงานชลประทาน ตุลาคม ๒๕๖๐ ปรับปรุงล่าสุด มิถุนายน ๒๕๖๓ (ปรับปรุง ตาราง Factor F)

๕. บัญชีราคามาตรฐานงานสิ่งก่อสร้าง สำนักงบประมาณ ธันวาคม ๒๕๖๓

๖. ราคาวัสดุที่ได้จากพาณิชย์จังหวัดนครราชสีมา และราคาท้องถิ่น ประจำเดือน มกราคม ๒๕๖๔ ส่วนที่ไม่ได้กำหนดไว้ให้สืบราคาจากร้านค้าวัสดุก่อสร้างที่จำหน่ายจริงในท้องตลาด ในส่วนราคา ค่าแรงงานใช้ตามบัญชีค่าแรงงาน/ค่าดำเนินการ สำหรับการถอดแบบคำนวณราคากลางงานก่อสร้างฉบับปรับปรุงเดือนเดือนตุลาคม ๒๕๖๐ รวมทั้งราคาต่อหน่วยค่างานต้นทุน ตามมติกรม. เมื่อ ๑๓ มีนาคม ๒๕๕๕ และที่แก้ไขเพิ่มเติมจนถึงปัจจุบัน ส่วนที่ไม่ได้กำหนดไว้ให้ใช้ราคาที่สืบจาก สพฐ. และที่สืบราคาตามท้องตลาด

๗. ราคาขายปลีกน้ำมัน ภูมิภาค ณ วันที่ ๑ มีนาคม ๒๕๖๔

### ข้อเสนอเพื่อพิจารณา

คณะกรรมการได้กำหนดราคากลางตามโครงการขุดลอกหนองบัว หมู่ที่ ๓ เป็นจำนวนเงินทั้งสิ้น ๕๗๐,๐๐๐.- บาท (-ห้าแสนเจ็ดหมื่นบาทถ้วน-) กำหนดระยะเวลา ในการดำเนินการ ๗๐ วัน นับจากวันที่ลงนามในสัญญา และพิจารณาแบ่งงวดงานเป็นงวดเดียว รายละเอียดปรากฏตามเอกสารที่แนบมาพร้อมบันทึกฉบับนี้

จึงเรียนมาเพื่อโปรดพิจารณาและอนุมัติใช้ราคากลางโครงการฯ เพื่อดำเนินการตามระเบียบที่เกี่ยวข้องต่อไป

### คณะกรรมการกำหนดราคากลาง

(ลงชื่อ).....ประธานกรรมการ

(นายพิเชษฐ ผ่องเพิ่ม)

(ลงชื่อ).....กรรมการ

(นางธนวรรณ ทิพย์ธรรมา)

(ลงชื่อ).....กรรมการ

(น.ส.พัชรณัฐ กองจันทร์)

ความเห็นรองปลัด อบต.โนนทองกลาง

.....  
- หนึ่งร้อยสี่สิบเก้า .....

(ลงชื่อ).....

(นางพรพรรณ บุญดี)

รองปลัดองค์การบริหารส่วนตำบลโนนทองกลาง

/ความเห็นปลัด...

ความเห็นปลัดอบต.โนนทองหลาง

.....  
.....

(ลงชื่อ)..... 


(นายสุวัฒน์ สิงห์กาญจนางศา)

ปลัดองค์การบริหารส่วนตำบลโนนทองหลาง

ความเห็นนายก อบต.โนนทองหลาง

(  ) อนุมัติ

(  ) ไม่อนุมัติ เพราะ.....

(ลงชื่อ)..... 

(นายโยธิน วิทยาวิโรจน์)

นายกองค์การบริหารส่วนตำบลโนนทองหลาง

1 0-ส.ค. 2564

## รายงานโครงการขุดลอกหนองบัวหมู่ 3

### วัตถุประสงค์

เนื่องจากชาวบ้านต้องการกักเก็บน้ำเพื่อใช้อุปโภคบริโภคและทางด้านการเกษตรกรรม ดังนั้นองค์การบริหารส่วนตำบลโนนทองกลาง มีความประสงค์ที่จะดำเนินโครงการขุดลอกหนองบัว หมู่ที่ 3

หากจำเป็นต้องวินิจฉัยให้อยู่ในดุลยพินิจ ของคณะกรรมการตรวจการจ้างหรือกองช่างองค์การบริหารส่วนตำบลโนนทองกลาง

### ปริมาณงาน

1. ผู้รับจ้างต้องทำการ ขุดลอกหนองบัว บ้านบัวน้อย หมู่ที่ 3 ขุดลอกหนองบัว ลาดเอียง 1:2 ปริมาณดินไม่น้อยกว่า 11,588.96 ม<sup>3</sup> (ดินทิ้งที่สาธารณประโยชน์) ตามแบบที่ อบรม.กำหนด คิดเป็นเงิน 570,000.-บาท (ปรากฏในแผนพัฒนาพัฒนาท้องถิ่น พ.ศ. 2561 – 2565 เพิ่มเติม 4/2564 แผนงานการเกษตร ลำดับที่ 1 หน้า 1)

2. ป้ายชั่วคราว 1 ป้าย
3. ป้ายประกอบโครงการ 1 ป้าย


### ข้อเสนอแนะเฉพาะงาน

1. ผู้รับจ้างเสนอแผนงานและเวลาพร้อมขั้นตอนรายละเอียดก่อนปรับปรุงดำเนินการ
2. ผู้รับจ้างต้องทำการซ่อมแซมส่วนที่เสียหายนอกเหนือบริเวณงานให้อยู่ในสภาพเรียบร้อยเหมือนเดิมโดยไม่คิดค่าใช้จ่ายเพิ่มเติม
3. หากจำเป็นต้องทดสอบวัสดุก่อสร้างผู้รับจ้างต้องเป็นผู้ออกค่าใช้จ่ายในการทดสอบวัสดุทั้งหมดในส่วนที่เกี่ยวข้องกับการก่อสร้าง
4. ก่อนเริ่มดำเนินการจนสิ้นสุดการก่อสร้างให้ผู้รับจ้างจัดทำป้ายแจ้งเรื่องการก่อสร้างติดตั้งไว้ ณ บริเวณที่ก่อสร้างตามจำนวนผู้ควบคุมงานกำหนด
5. งานนี้ต้องแล้วเสร็จภายใน 70 วันนับจากวันที่ลงนามทำสัญญา
6. หากจุดที่ทำงานนั้นมีน้ำท่วมขัง ผู้รับจ้างจะต้องทำแนวกันน้ำ โดยไม่คิดค่าใช้จ่ายเพิ่มเติม
7. การดำเนินงานหากมีข้อจำเป็นต้องวินิจฉัยให้อยู่ในดุลยพินิจ ของคณะกรรมการตรวจการจ้าง

หรือส่วนกองช่างองค์การบริหารส่วนตำบลโนนทองกลาง

8. ก่อนเริ่มดำเนินการผู้รับจ้างต้องทำหนังสือแจ้งเข้าดำเนินงานให้กับผู้ควบคุมงานจ้างและคณะกรรมการตรวจงานจ้างทราบก่อน



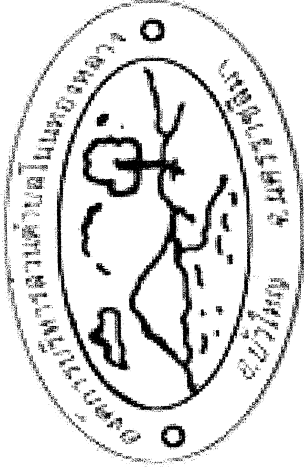


แบบ

# โครงการชุดลอกหนังบัว

สถานที่

บ้านบัวน้อย หมู่ที่ 3 ตำบลโนนทองกลาง

อำเภอบัวใหญ่ จังหวัดนครราชสีมา

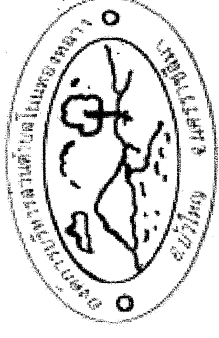

**โครงการ  
ขุดลอกหนองบัว**

**สถานที่ก่อสร้าง**  
บ้านบัวน้อย

**เขียนแบบ**

(นายภาณุวัฒน์ ประจักษ์ตร)  
ผู้ชำนาญช่างเขียนแบบ

**ตรวจ**

(นายพิเชษฐ ผ่องเพิ่ม)  
ผู้อำนวยการกองช่าง

**เห็นชอบ**

(นายสุวัฒน์ สิงห์ทัญญาจางศา)  
ปลัด อบต.

**อนุมัติ**

(นายโยธิน วิทยวิโรจน์)  
นายก อบต.

**แบบเลขที่ 11/2564**

**แผ่นที่**

**1/6**

รายละเอียดประกอบแบบโครงการ

- ชื่อโครงการ ขุดลอกหนองบัว หมู่ที่ 3
- สถานที่ก่อสร้าง บ้านบัวน้อย หมู่ที่ 3 ตำบลโนนทองกลาง อำเภอบัวใหญ่ จังหวัดนครราชสีมา
- ลักษณะโครงการ ผู้รับจ้างต้องทำการขุดลอกหนองบัว หมู่ที่ 3 ขุดลอกหนองบัว ขนาด ดูกเดิม 1.00 เมตร ดูกใหม่เฉลี่ย 3.00 เมตร รวม ดูกเฉลี่ย 4.00 เมตร ลาดเฉลี่ย 1:2 ปริมาณดินขุดรวมไม่น้อยกว่า 9,933.39 ลบ.ม. (ดินทิ้งที่สถานีธารณะประโยชน์) ป้ายชั่วคราว 1 ป้ายป้ายโครงการ 1 ป้าย ตามแบบที่ อบต.กำหนด


**1.งานอื่น ๆ**

- กรณีแบบมีข้อขัดแย้งกับสถานที่ก่อสร้างจริง การแก้ไขหรือเปลี่ยนแปลง ให้

อยู่ใน ดุลยพินิจของผู้ควบคุมงาน โดยผ่านคณะกรรมการตรวจการจ้างและการ

แก้ไขนั้นต้อง เป็นไปตามหลักวิชาการที่ดี



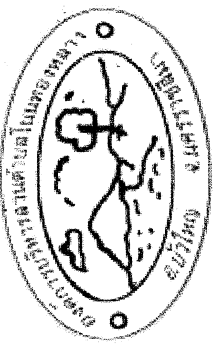

โครงการ  
ขุดลอกหนองบัว

สถานที่ก่อสร้าง  
บ้านบัวน้อย

เขียนแบบ

(นายภาณุวัฒน์ ประจิดตอ)  
ผู้ช่วยนายช่างเขียนแบบ

ตรวจ

(นายพิเชษฐ ผ่องเงิน)  
ผู้อำนวยการกองช่าง

เห็นชอบ

(นายสุวัฒน์ สิงห์กาญจนวงศ์)  
ปลัด อบต.

อนุมัติ

(นายโยธิน วิทยาวโรจน์)  
นายก อบต.

แบบเลขที่ 11/2564

แผ่นที่

2/6

บ้านบัวน้อย

วัดบ้านบัวน้อย



สถานที่ ขุดลอก



หนองบัว


สถานที่ ทิ้งดิน

ลำห้วยยาง

แผนที่แสดงสถานที่ก่อสร้าง พอสั่งเขป

บ้านดอนยาง

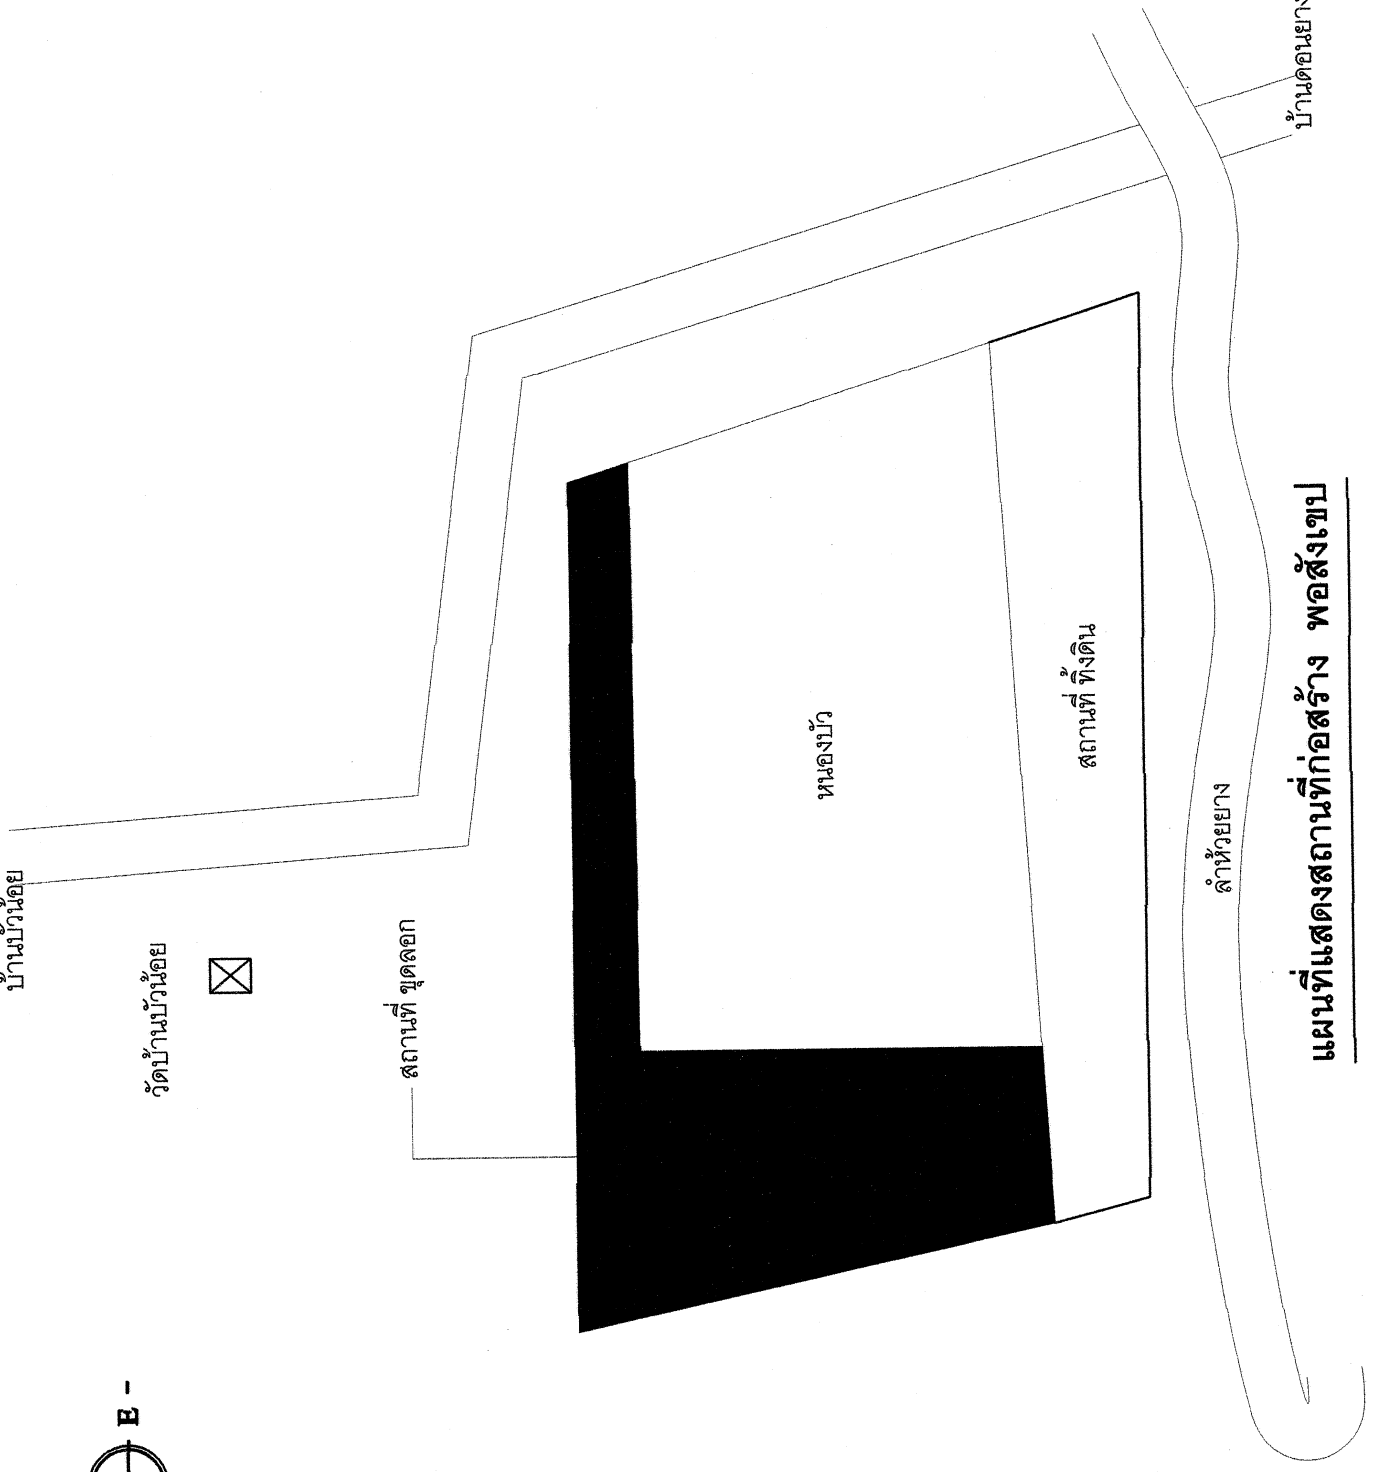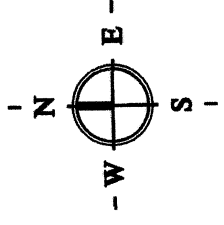

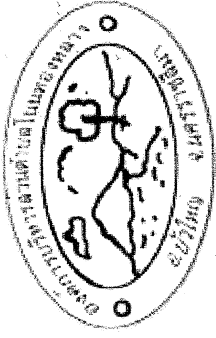

โครงการ  
ขุดลอกหนองบัว

สถานที่ก่อสร้าง  
บ้านบัวน้อย

เขียนแบบ

(นายภาณุวัฒน์ ประจักษ์)  
ผู้ช่วยนายช่างเขียนแบบ

ตรวจ

(นายพิเชษฐ ผ่องเพิ่ม)  
ผู้อำนวยการกองช่าง

เห็นชอบ

(นายสุวัฒน์ สิงห์ทักญะวงศา)  
ปลัด อบต.


อนุมัติ

(นายโยธิน วิทยวิโรจน์)  
นายก อบต.


แบบเลขที่ 11/2564

แผ่นที่

3/6

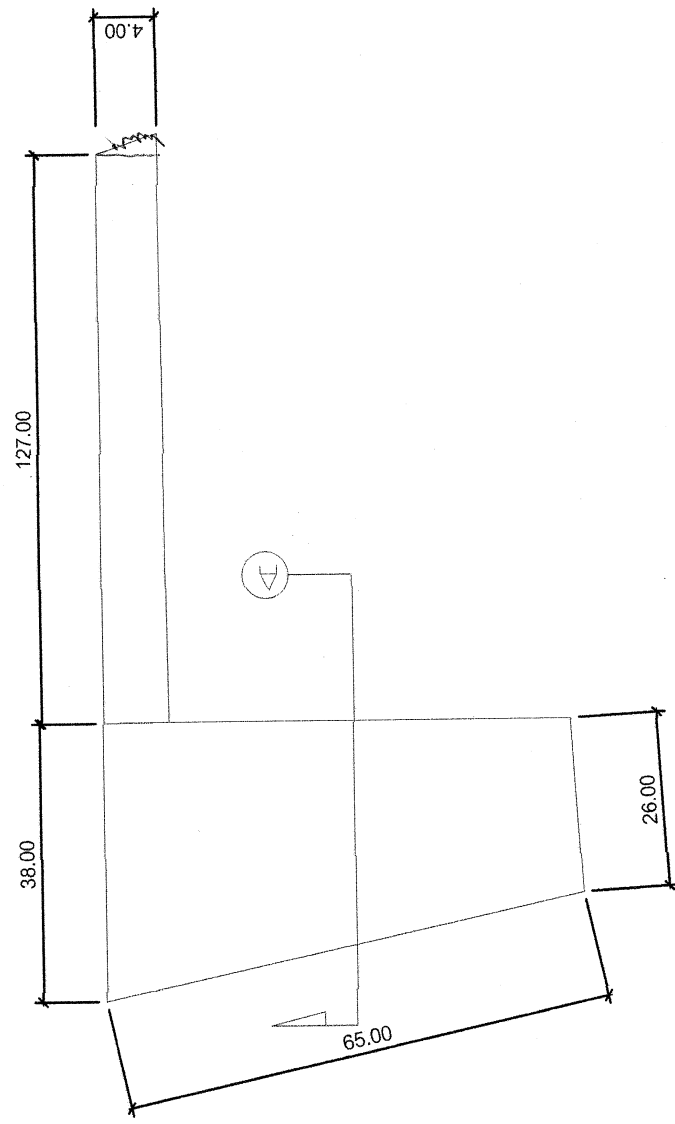

แปลนขุดลอกหนองบัว  
มาตราส่วน 1:100

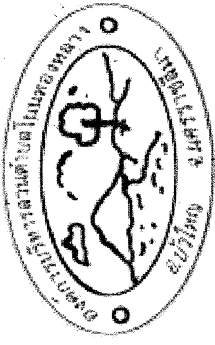

โครงการ  
ชุกดอกหนองบัว

สถานที่ก่อสร้าง  
ป่ามบัวน้อย

เขียนแบบ

(นายภาณุวัฒน์ ประจักษ์ตร)  
ผู้ช่วยนายช่างเขียนแบบ

ตรวจ

(นายพิเชษฐ ผ่องเพิ่ม)  
ผู้อำนวยการกองช่าง

เห็นชอบ

(นายสุวัฒน์ สิงห์ทัญญาจางศา)  
ปลัด อบต.

อนุมัติ


(นายโยธิน วิทยาวโรจน์)  
นายก อบต.

แบบเลขที่ 11/2564

แผ่นที่

4/6

ดูที่แผ่นที่ 3/6

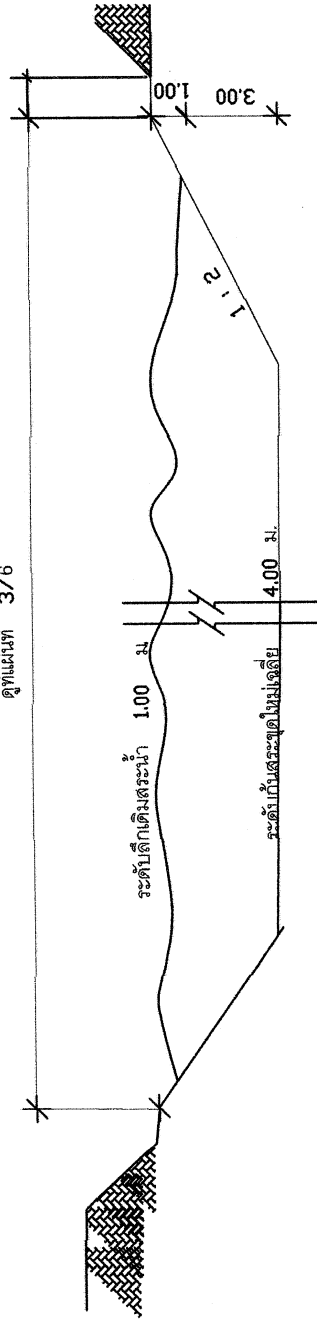

รูปตัด A

ขนาดส่วน 1:100

หมายเหตุ  
ดินที่ขุดผู้รับจ้างต้องนำไปทิ้งที่สาธารณะประโยชน์,  
ตามที่ทางควบคุมงานตั้ง หรือที่คณะกรรมการกำหนด





## แผนพัฒนาท้องถิ่น (พ.ศ. 2561-2565) เพิ่มเติม ครั้งที่ 4 /2564

## องค์การบริหารส่วนตำบลโนนทองกลาง

## ยุทธศาสตร์จังหวัดที่ 2 การพัฒนาการเกษตร

## ยุทธศาสตร์การพัฒนาของ อปท. ในเขตจังหวัดที่ 2 ยุทธศาสตร์ด้านการพัฒนาการเกษตร

## ยุทธศาสตร์ที่ 3 ยุทธศาสตร์ด้านการเกษตร

## 3.1 แผนงานการเกษตร

โครงการ	วัตถุประสงค์	เป้าหมาย (ผลผลิตของโครงการ)	งบประมาณและที่มา					ตัวชี้วัด (KPI)	ผลลัพธ์ที่คาดว่าจะได้รับ	หน่วยงาน รับผิดชอบ
			2561 (บาท)	2562 (บาท)	2563 (บาท)	2564 (บาท)	2565 (บาท)			
1 ขุดลอกหนองบัว บ้านบัวน้อย ม. 3	เพื่อการกักเก็บน้ำในฤดูที่ขาดแคลน	ขุดลอกสระหนองบัว ปริมาณดินไม่น้อยกว่า 12,704.09 ม <sup>3</sup> ตามแบบ อบต. กำหนด ดินทิ้งที่สาธารณะประโยชน์	-	-	-	616,000	-	กักเก็บน้ำได้มากขึ้น	ประชาชนมีน้ำไว้ใช้ อย่างเพียงพอ	กองช่าง
2 ขุดลอกแนวเขตโคกหนองบัว บ้านหนองนาโคก ม. 4	เพื่อการกักเก็บน้ำในฤดูที่ขาดแคลน	ขุดลอกขนาดกว้าง 8.00 เมตร ยาว 888 เมตร สูงเฉลี่ย 0.80 เมตรลาดเอียง 1:2 ปริมาณดินไม่น้อยกว่า 6,819.84 ม <sup>3</sup> พร้อมบดทับตามแบบ อบต. กำหนด	-	-	-	579,000	-	ได้มากขึ้น	เพื่อการเกษตรอย่าง เพียงพอ	กองช่าง
3 ก่อสร้างเขื่อนกั้นน้ำฝายคอเกตุ บ้านดอนหัน ม. 8	เพื่อการกักเก็บน้ำในฤดูที่ขาดแคลน	ก่อสร้างเขื่อนกั้นน้ำ กว้าง 3 ม. ยาว 15 เมตร สันสูง 2 เมตร หนา 0.25 เมตร พร้อมถมดินด้านหน้า 10 เมตร ตามแบบ อบต. โนนทองกลาง	-	-	-	-	445,000	กักเก็บน้ำได้มากขึ้น	ประชาชนมีน้ำไว้ใช้ เพื่อการเกษตรอย่าง เพียงพอ	กองช่าง